



SERVICE BYGGNAD ARBETSFAS II

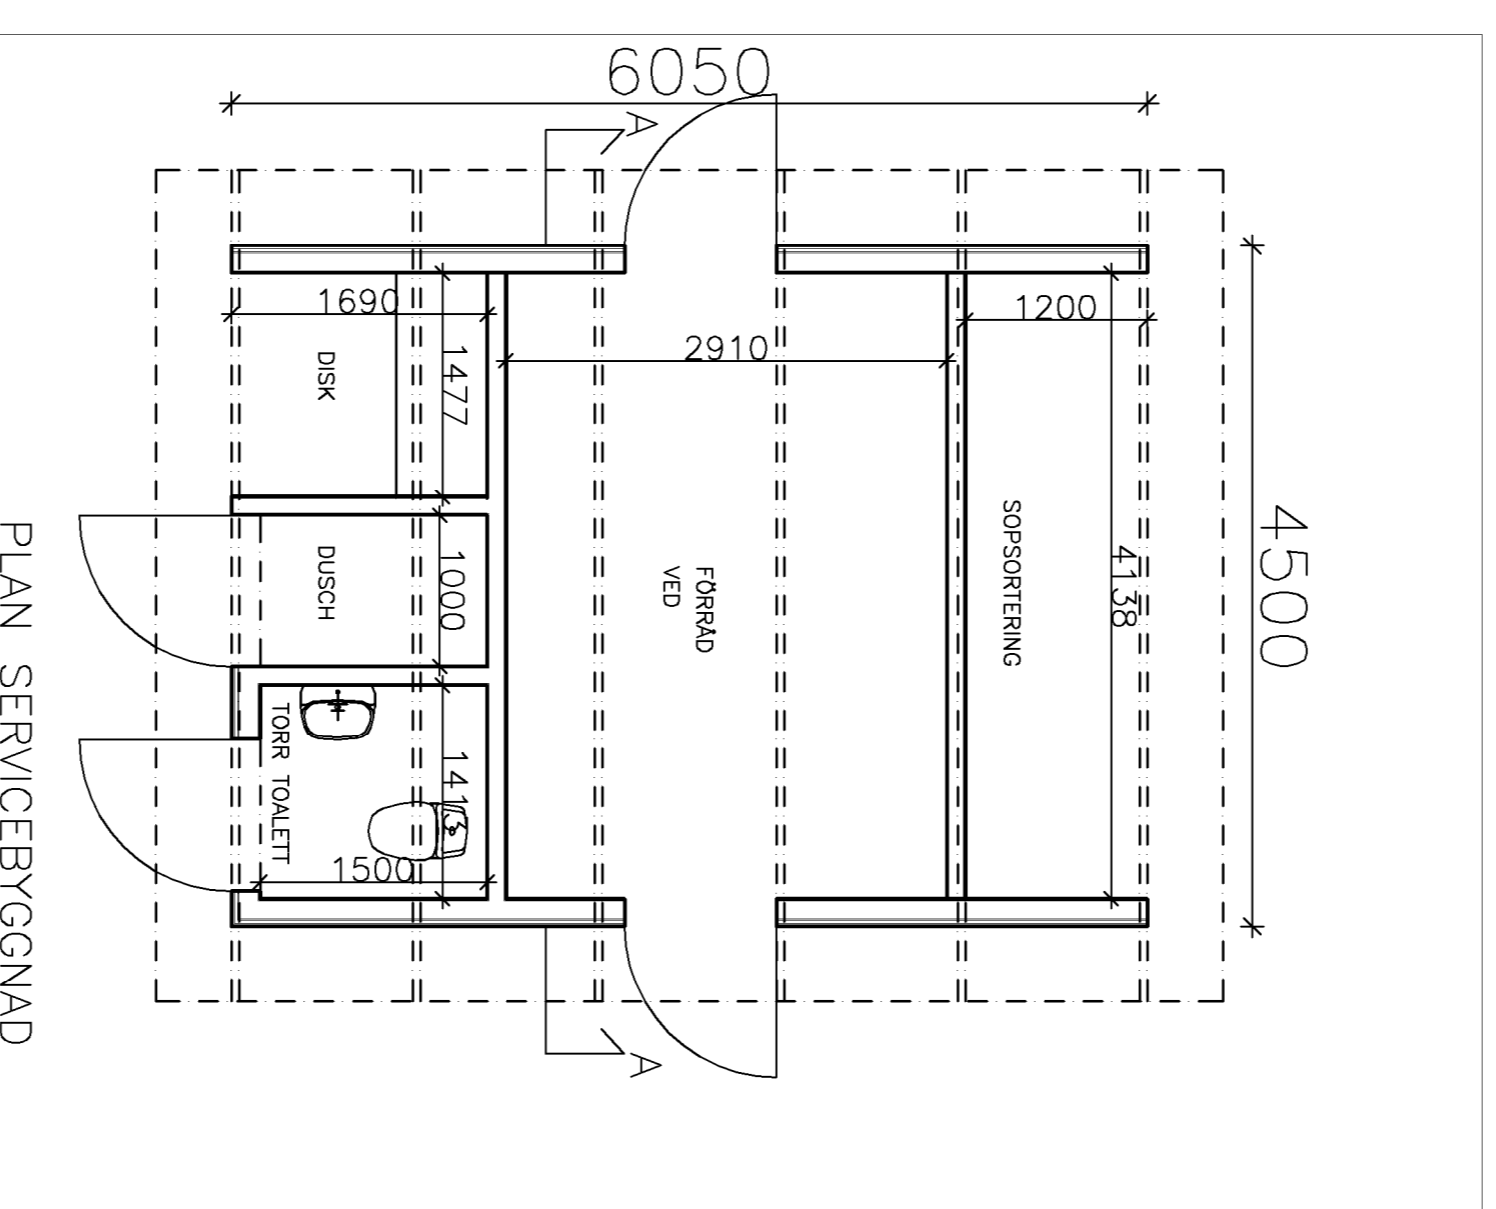

SITUATIONSPLAN 1:1000

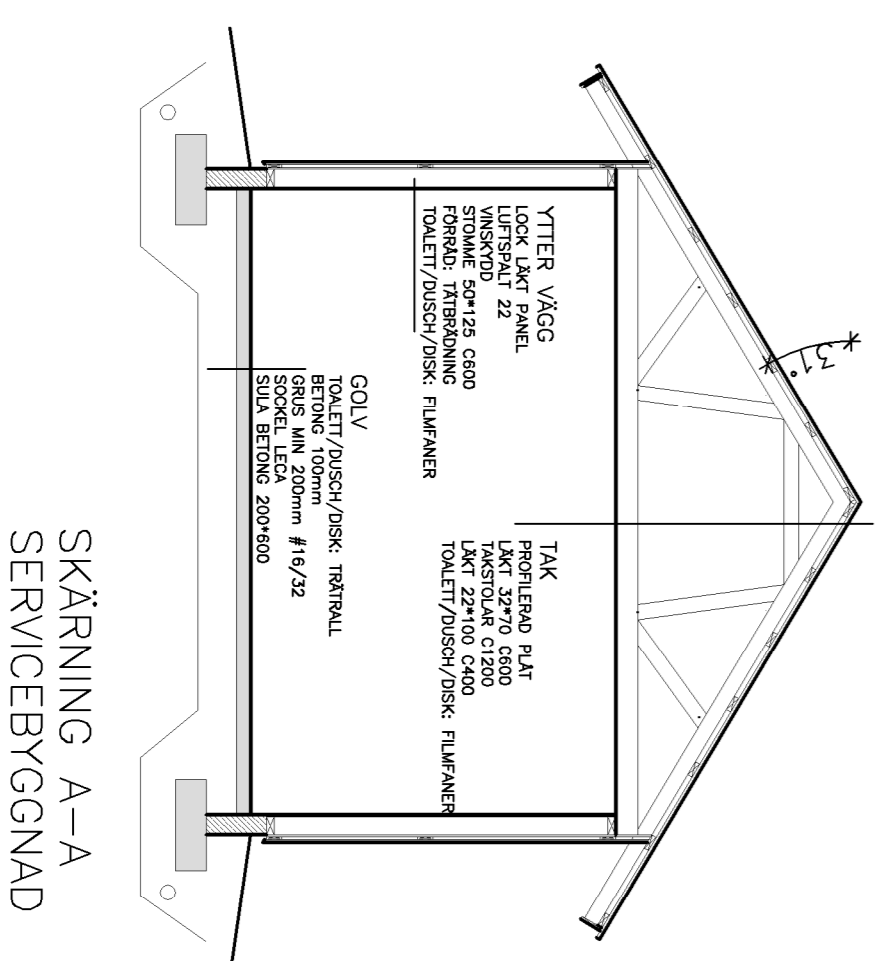

REV 25.10.2013 Små ändringar och kompletteringar			
KÖKAR	HAMNÖ	FÖRHANDSRITNING	
PILGRIMSHÄRBÄRGE		SITPLAN	1:1000
FÖRENINGEN FRANCKISKUS		PLÅN	1:30
ASSISI MINNE PÅ KÖKAR		SKÄRNINGAR	1:50
HAMNÖ			
22730 KÖKAR			
Mariehagens Ingenjörskonsult ab			
Hamngatan 8			
22100 Mariehamn			
Telefon 018 12796			
		MIK345-A01	
		09.10.2013	
		J-E BERG	